




GDDKiA

***Planowany przebieg drogi ekspresowej S10
na odcinku Szczecin - Piła***

MAPA SIECI DRÓG KRAJOWYCH
WOJEWÓDZTWA ZACHODNIOPOMORSKIEGO
Generalna Dyrekcja Dróg Krajowych i Autostrad Oddz. w Szczecinie


MAPA GRANIC ADMINISTRACYJNYCH

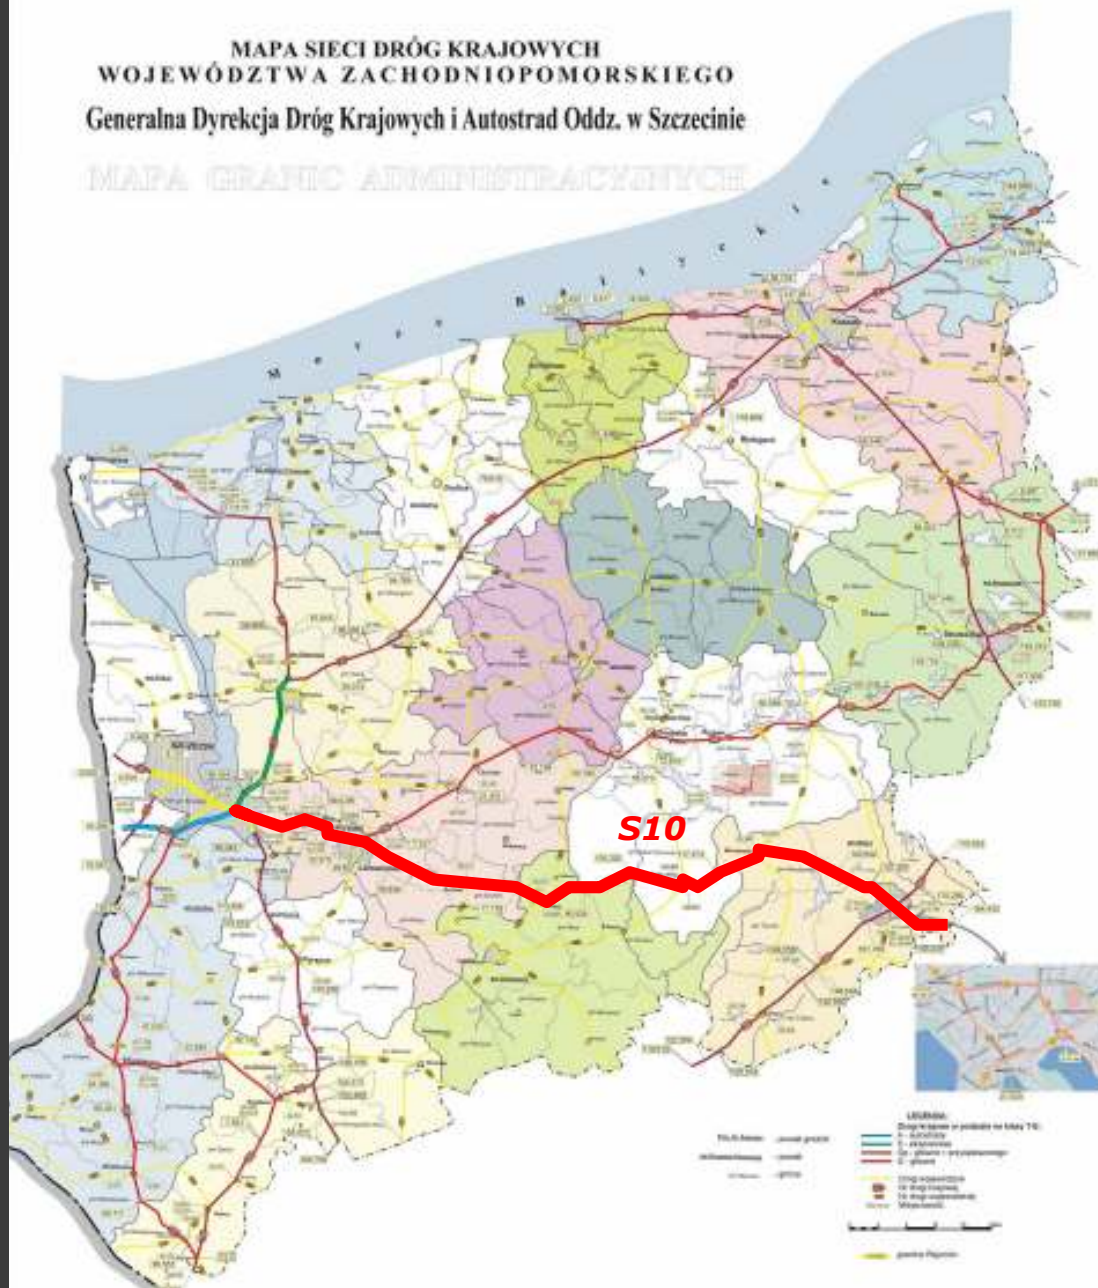


***S10 Szczecin (w. Kijewo) -
Stargard - Wałcz - Pila***





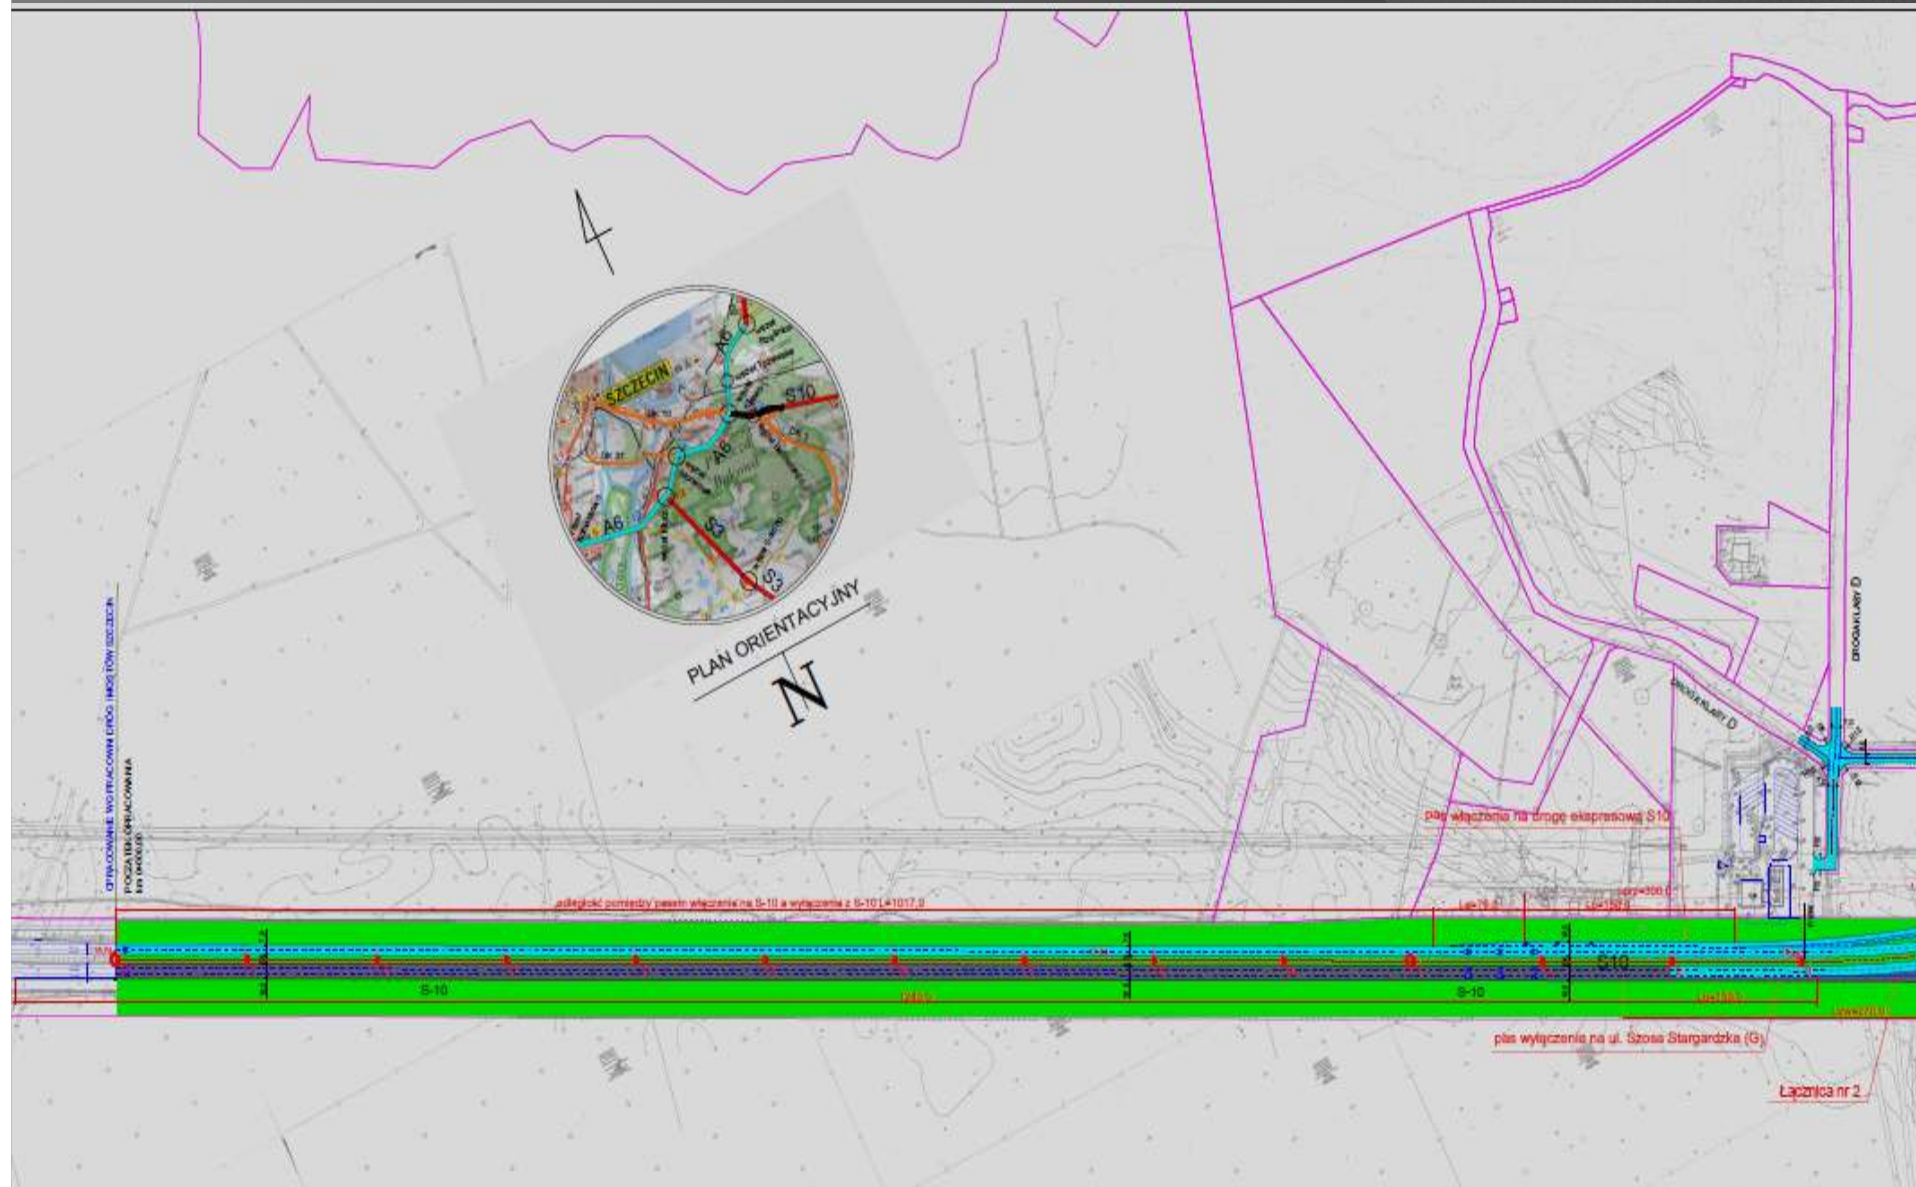

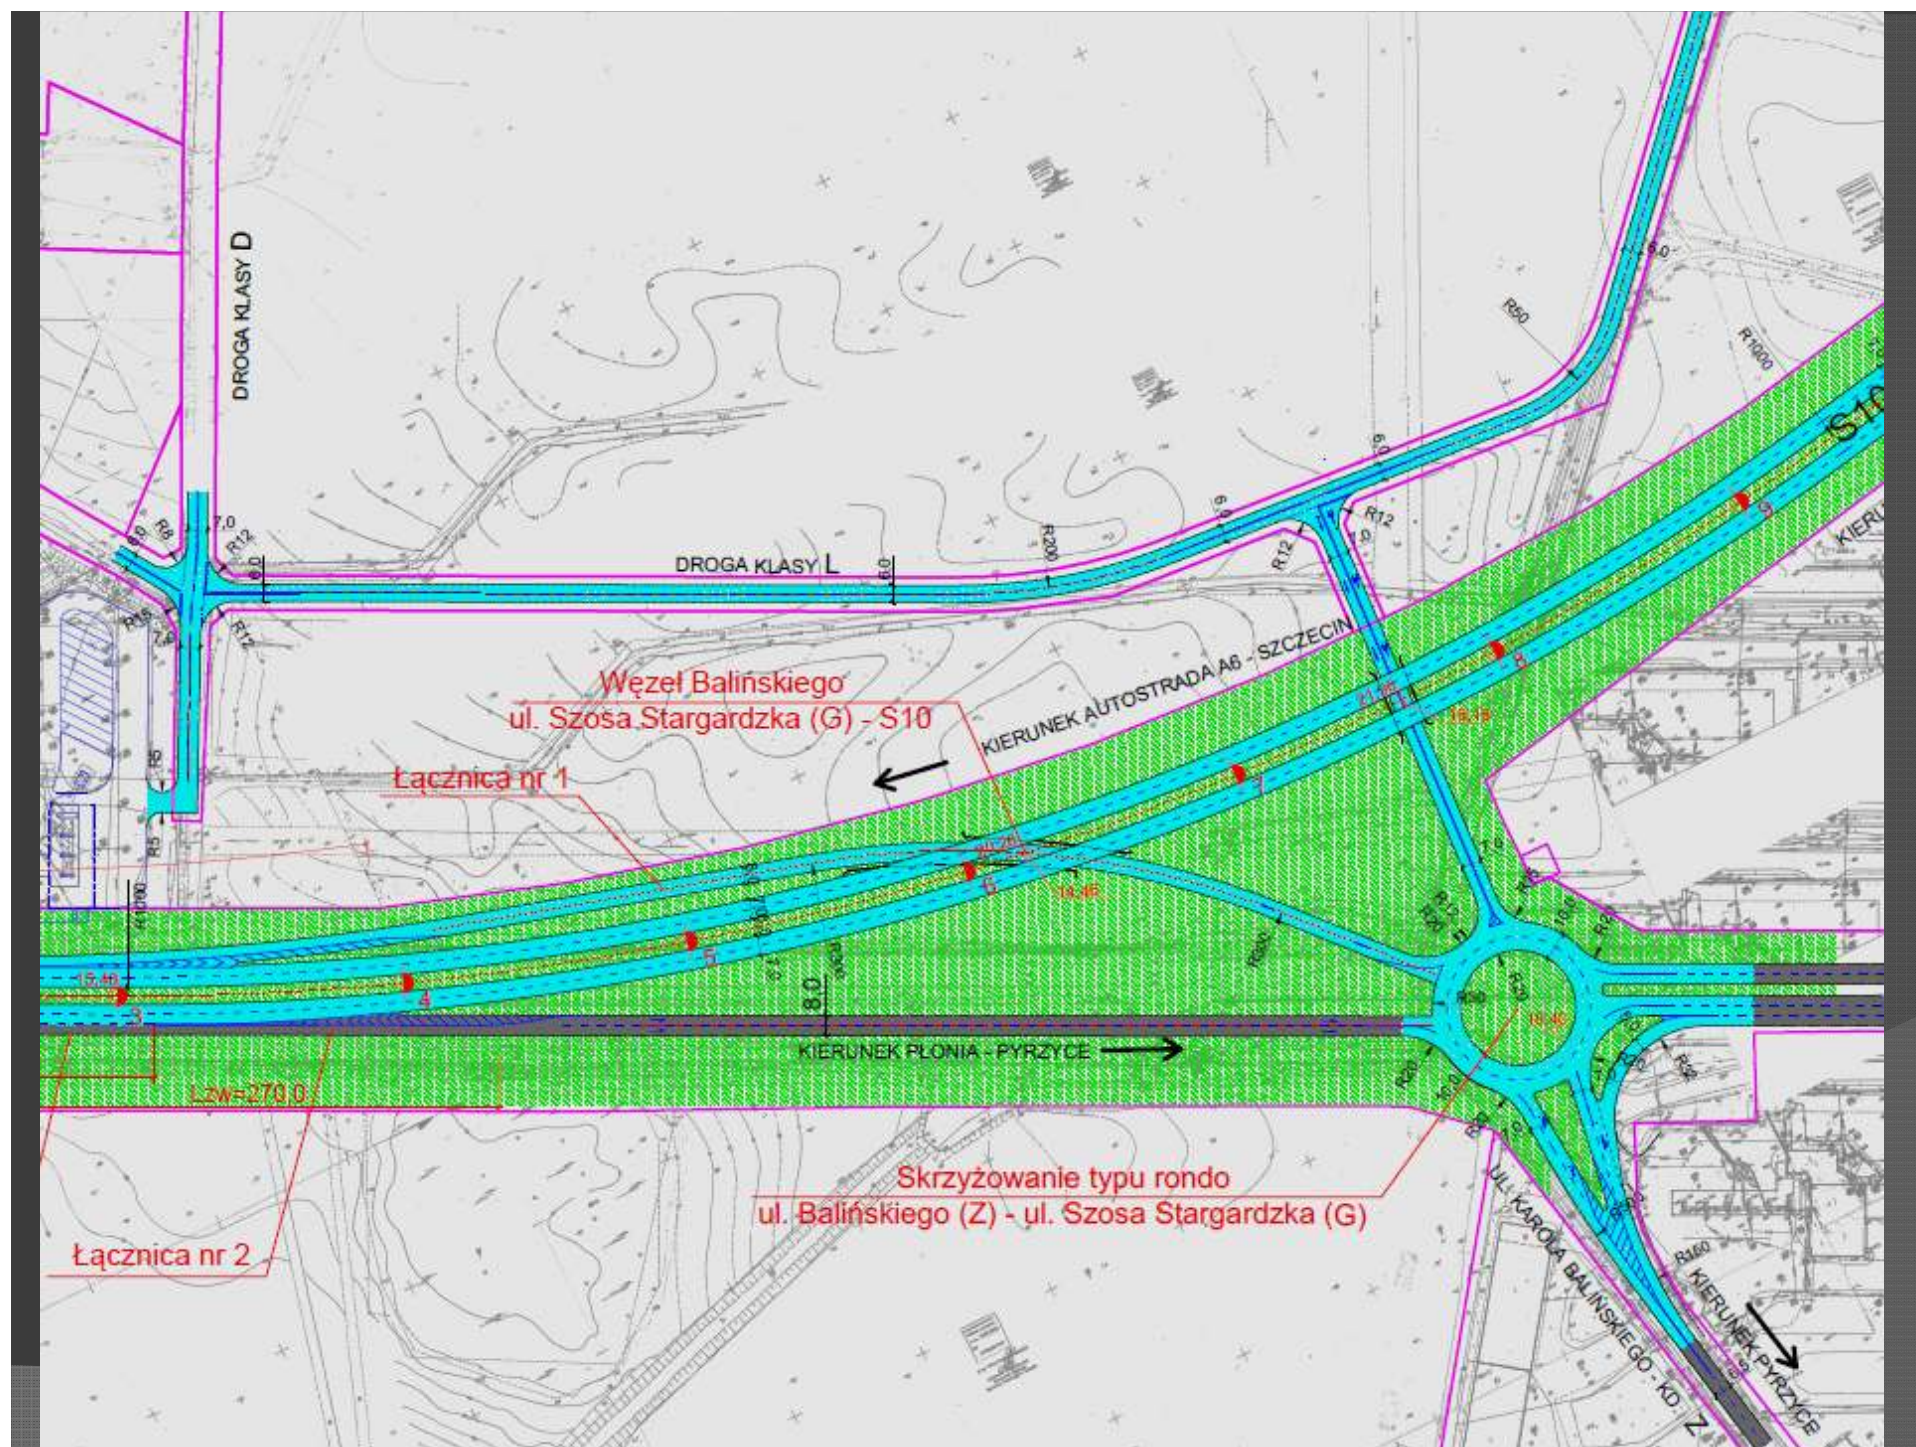

PLAN SYTUACYJNO-WYSOKOŚCIOWY
WARIANT I
SKALA 1:2000

Łącznica nr 3

Łącznica nr 4

węzeł Żuka
ul. Szosa Stargardzka (G) - S10

węzeł 22.72

pas wyłączenia na ul. Szosa Stargardzka (G)

pas wyłączenia na drogę ekspresową S10

KIERUNEK STARGARD SZCZECIŃSKI

GMINA KOBYLANKA

GMINA MIASTO SZCZECIN

rzeka Płonia

LEGENDA:

- PROJEKTOWANE JEZDNI
- ISTNIEJĄCE JEZDNI
- RZKA PŁONIA
- DOLINA RZKI PŁONIA
- PROJEKTOWANE OBIEKTY INŻYNIERSKIE
- PROPONOWANA KOREKTA LINII ROZGRANICZAJĄCYCH
- LINIE ROZGRANICZAJĄCE WG "STUDIUM UWARUNKOWAŃ I KIERUNKÓW ZAGOSPODAROWANIA PRZESTRZENNEGO MIASTA SZCZECINA"
- PROJEKTOWANE RZĘDNE WYSOKOŚCIOWE
- PROJEKTOWANA ORGANIZACJA RUCHU
- ISTNIEJĄCA ORGANIZACJA RUCHU













Płonia - Motaniec




Obwodnica Kobylanki, Morzyczyna i Zieleniewa jezdni północna

- ⦿ **część drogowa:**
 - budowa północnej jezdni drogi S10
 - budowa odcinka drogi wspomagającej Zdunowo - Niedźwiedź
- ⦿ **część mostowa:**
 - budowa wiaduktu drogowego,
 - budowa wiaduktu ekologicznego.

Długość – 6,4 km

**Zadanie ma zostać zrealizowane w systemie
„Projektuj i buduj”**

Obwodnica Kobylanki, Morzyczyna i Zieleniewa - jezdnia północna

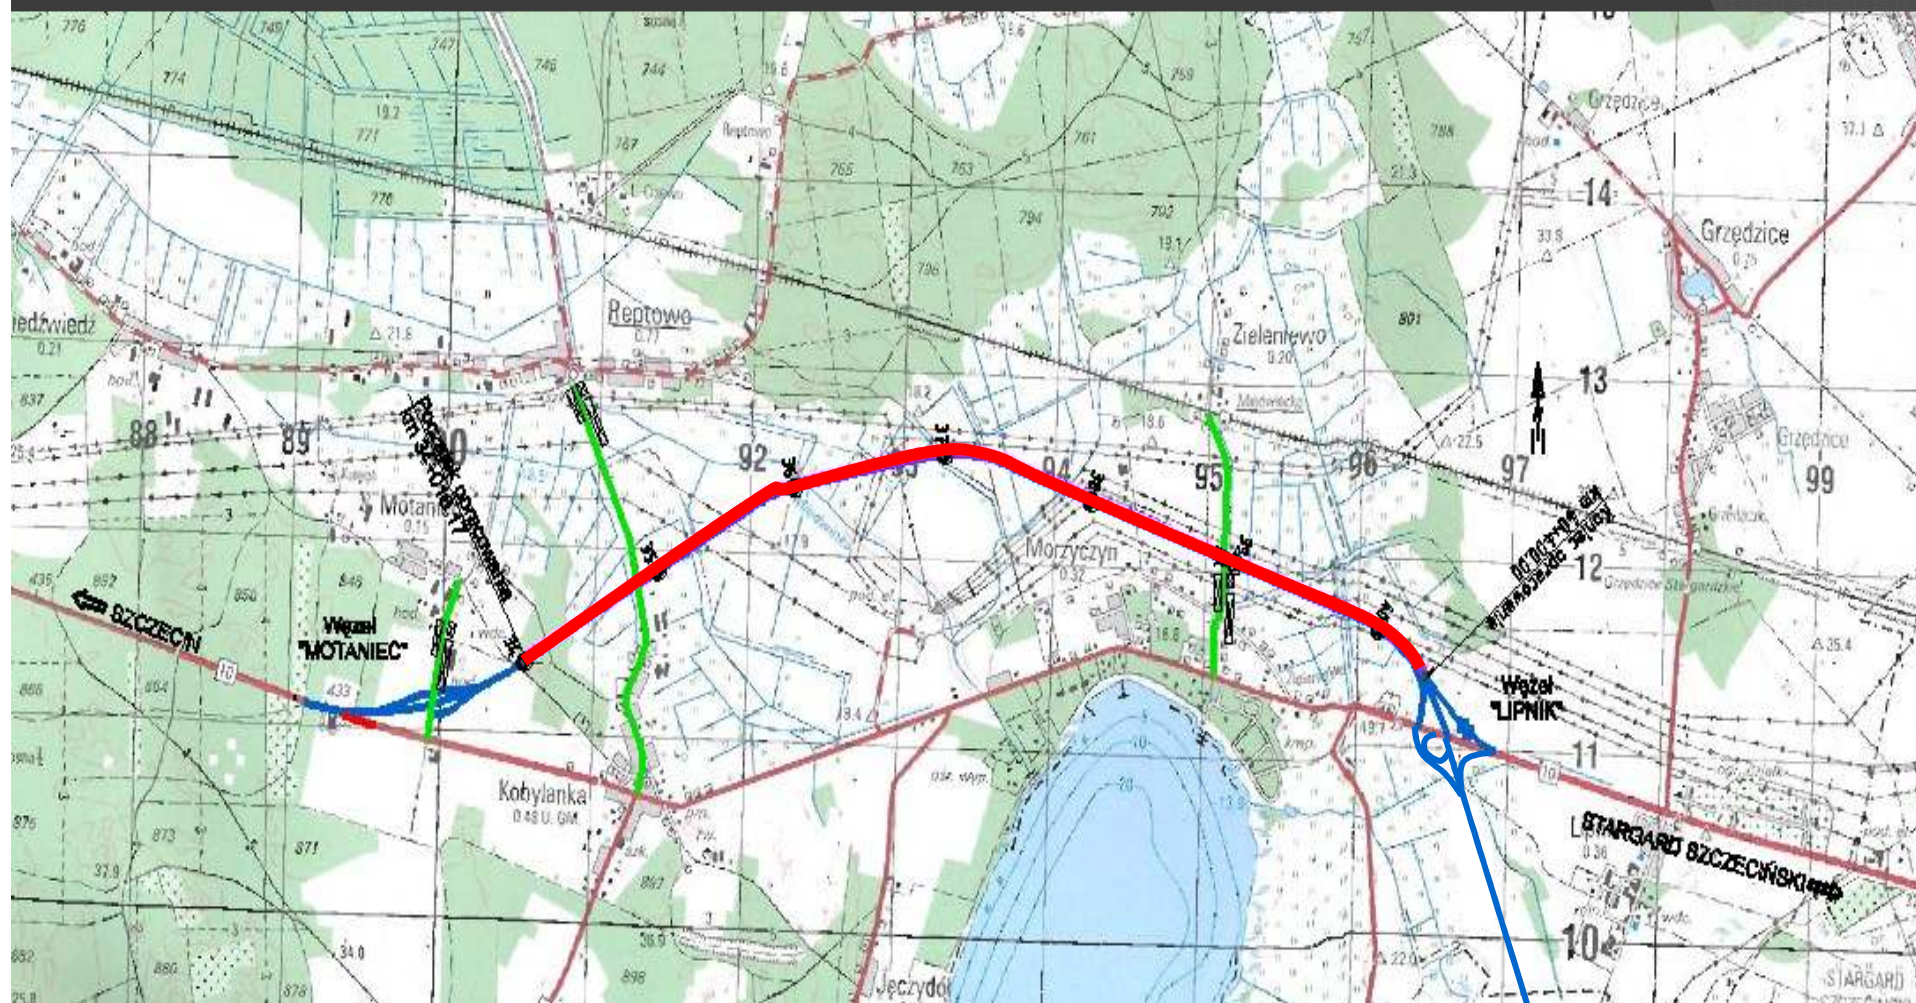

Obwodnica Stargardu Szczecińskiego



Obwodnica Stargardu Szczecińskiego



Obwodnica Stargardu Szczecińskiego



Droga S10
Stargard Szczeciński - Piła

Założenia projektowe


- Droga klasy technicznej S (ekspresowa)
- Prędkość projektowa 110 km/h
- Ilość jezdni – 2
- Ilość pasów ruchu – 2 x 3 pasy ruchu
- Szerokość pasa rozdziału – 5,00 m
- Najmniejsze oddziaływanie na środowisko




Przekrój normalny S10

[cm]


ETAP I

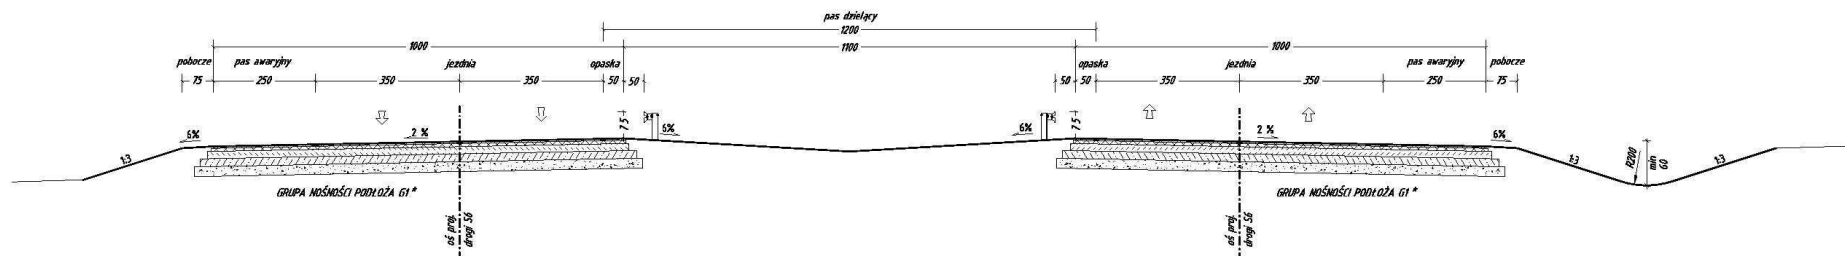

ETAP II - docelowy

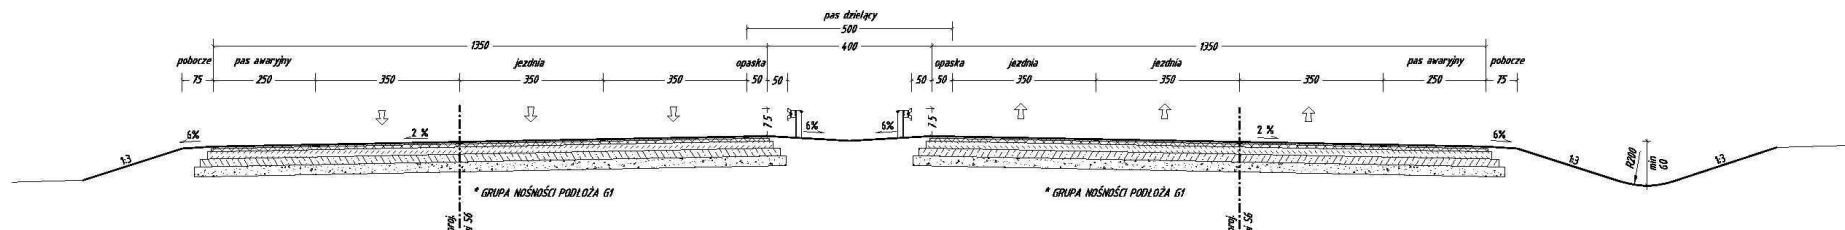


S10 Stargard Szczeciński - Piła

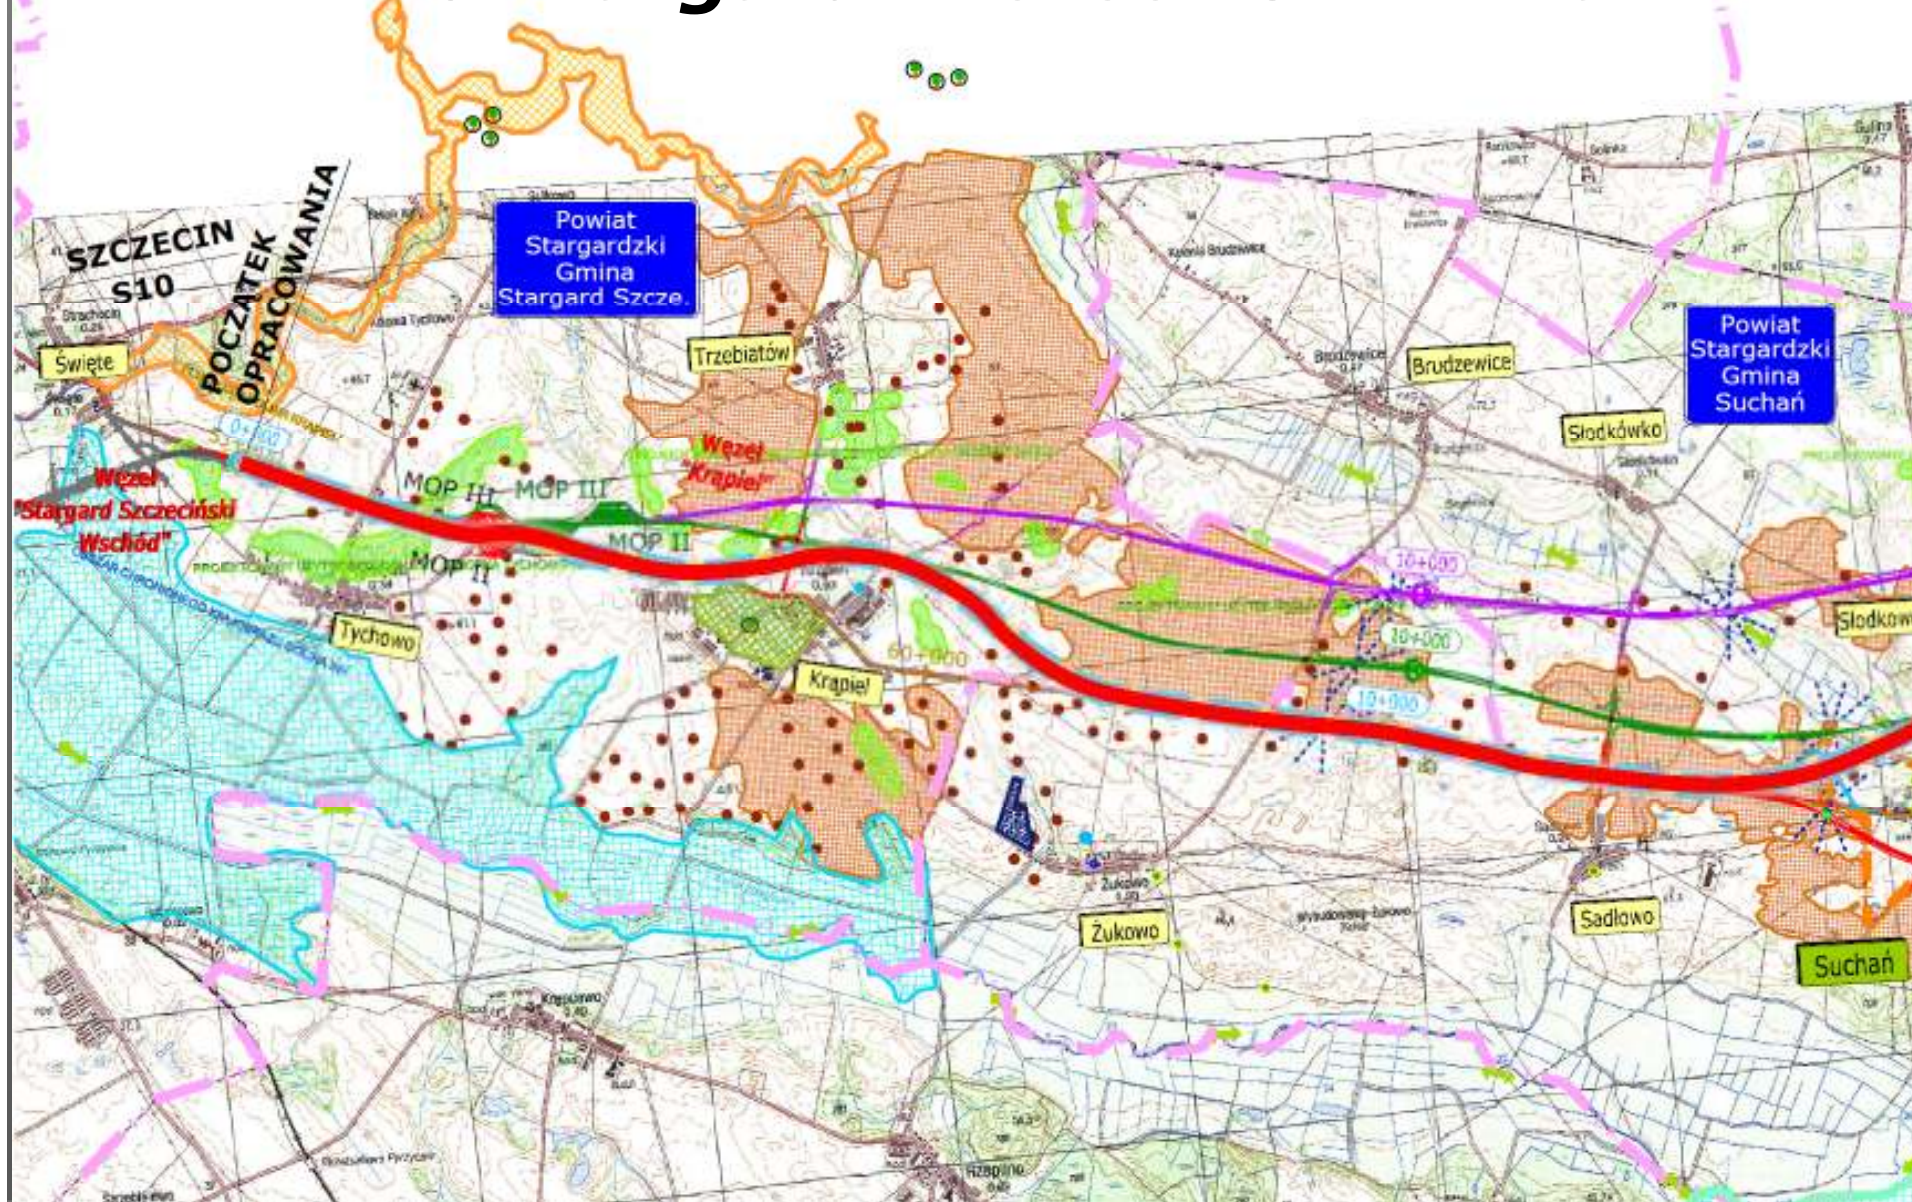


S10 Stargard Szczeciński – Piła




S10 Stargard Szczeciński - Piła

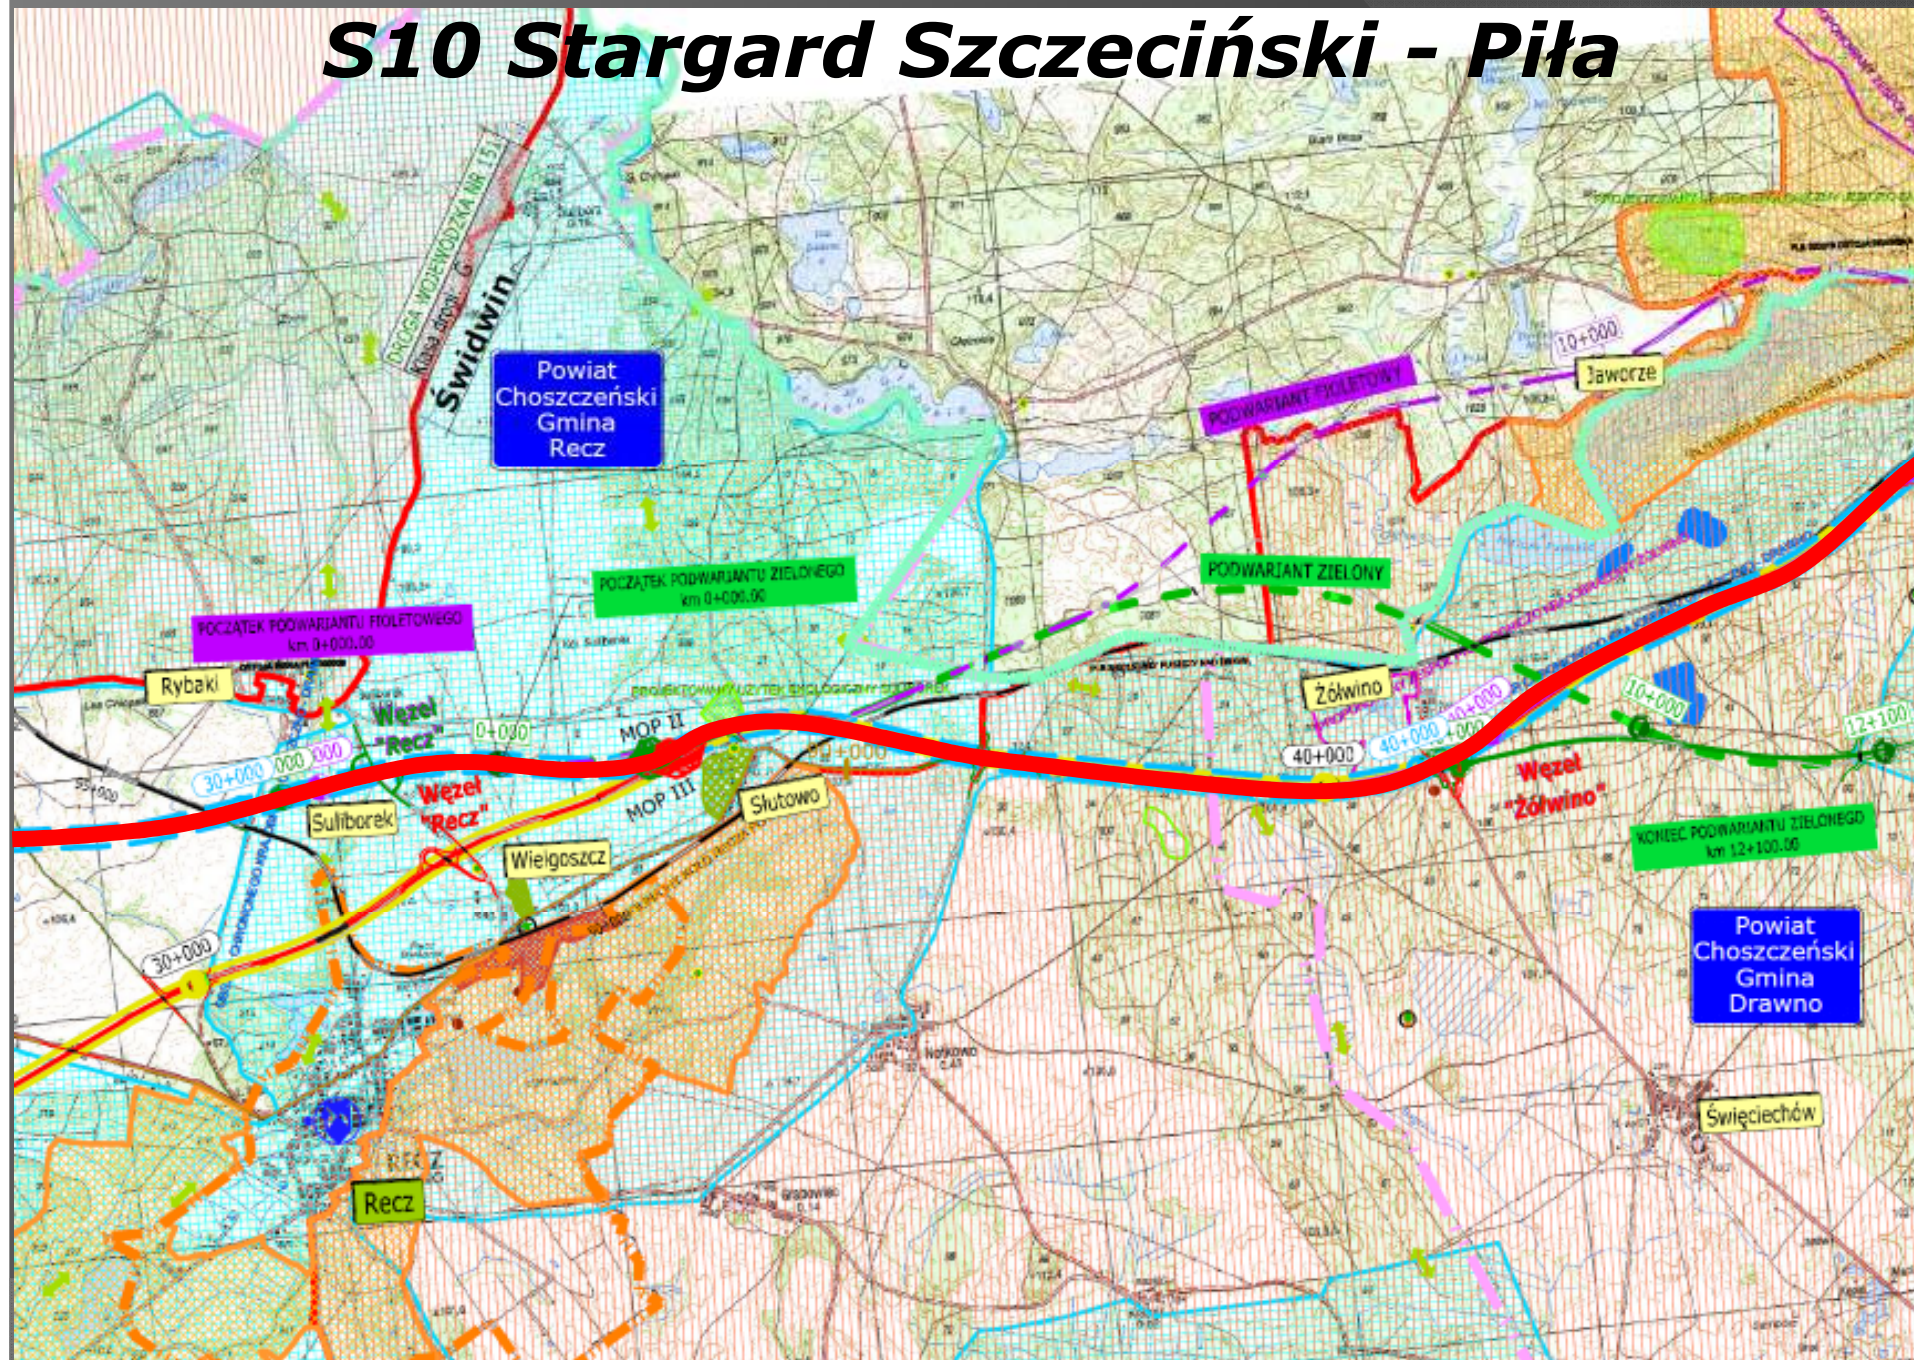

S10 Stargard Szczeciński - Piła

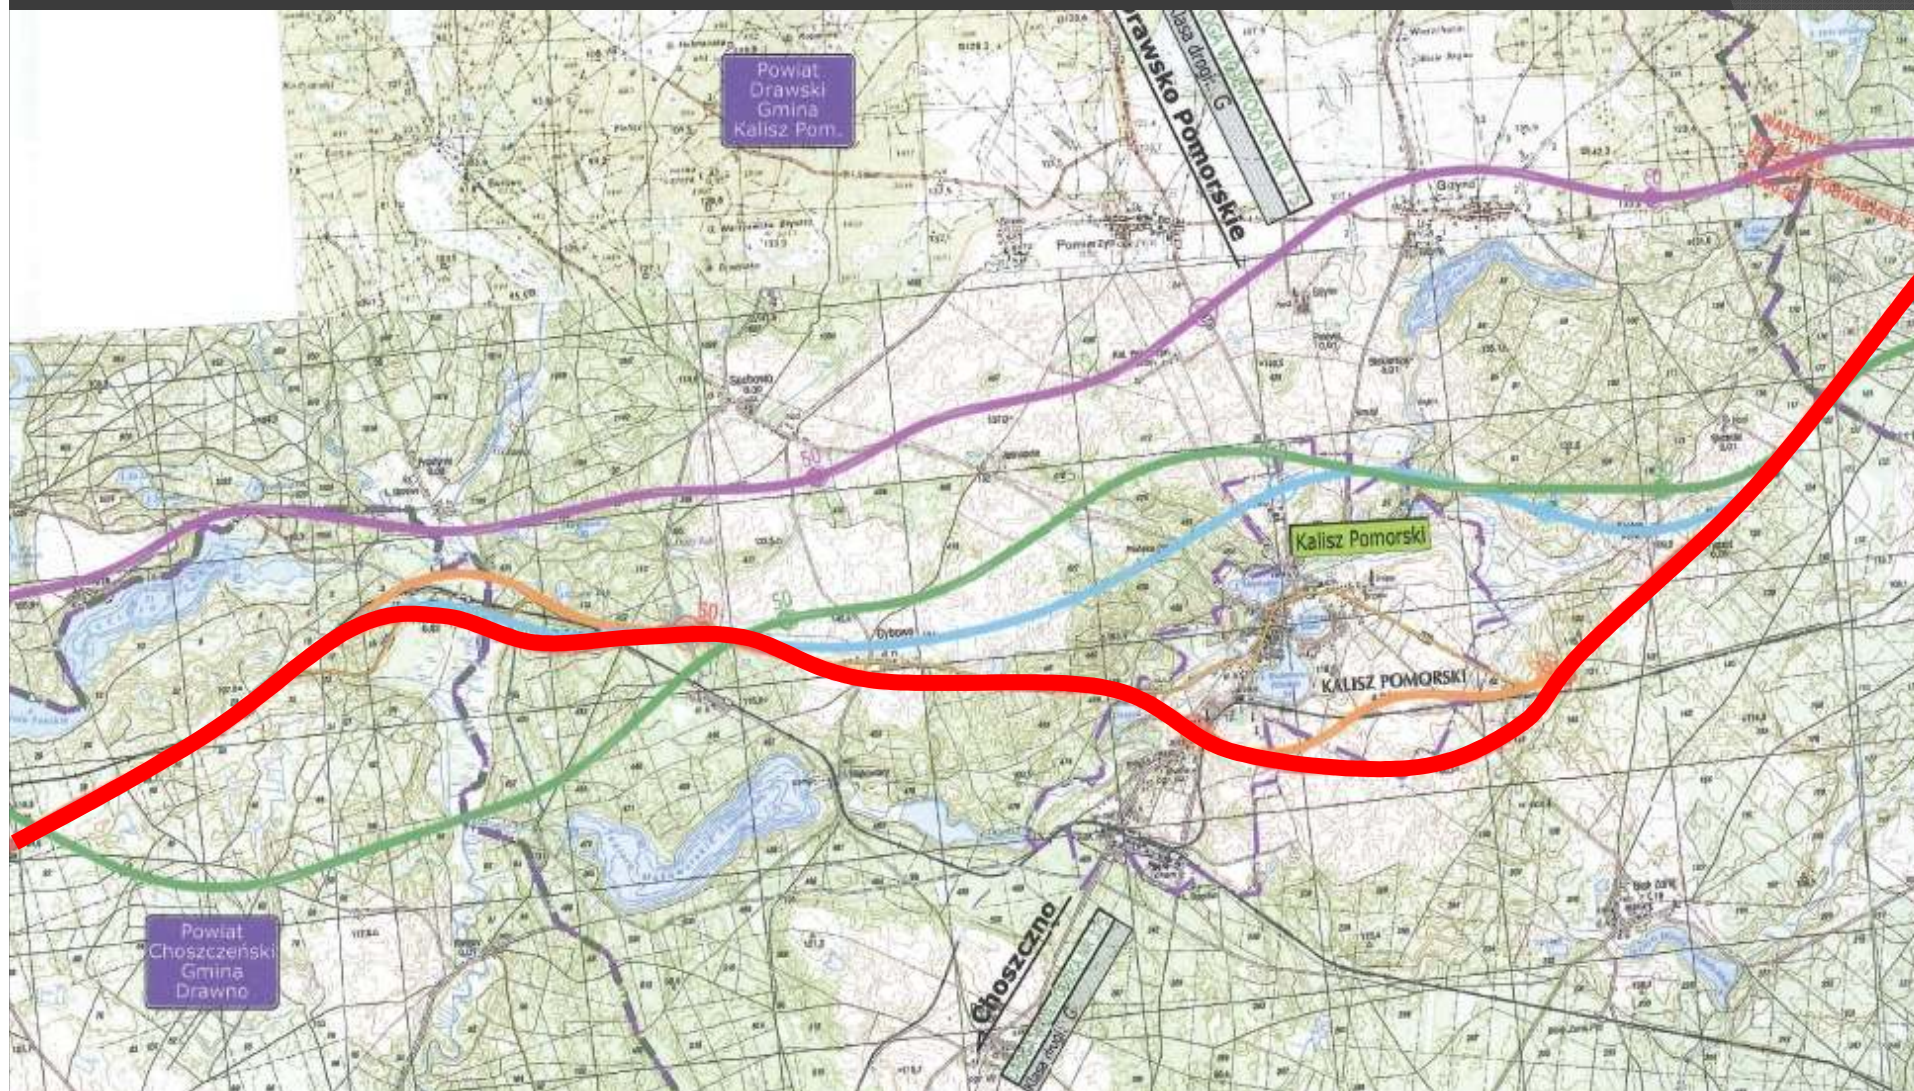


S10 Stargard Szczeciński - Piła

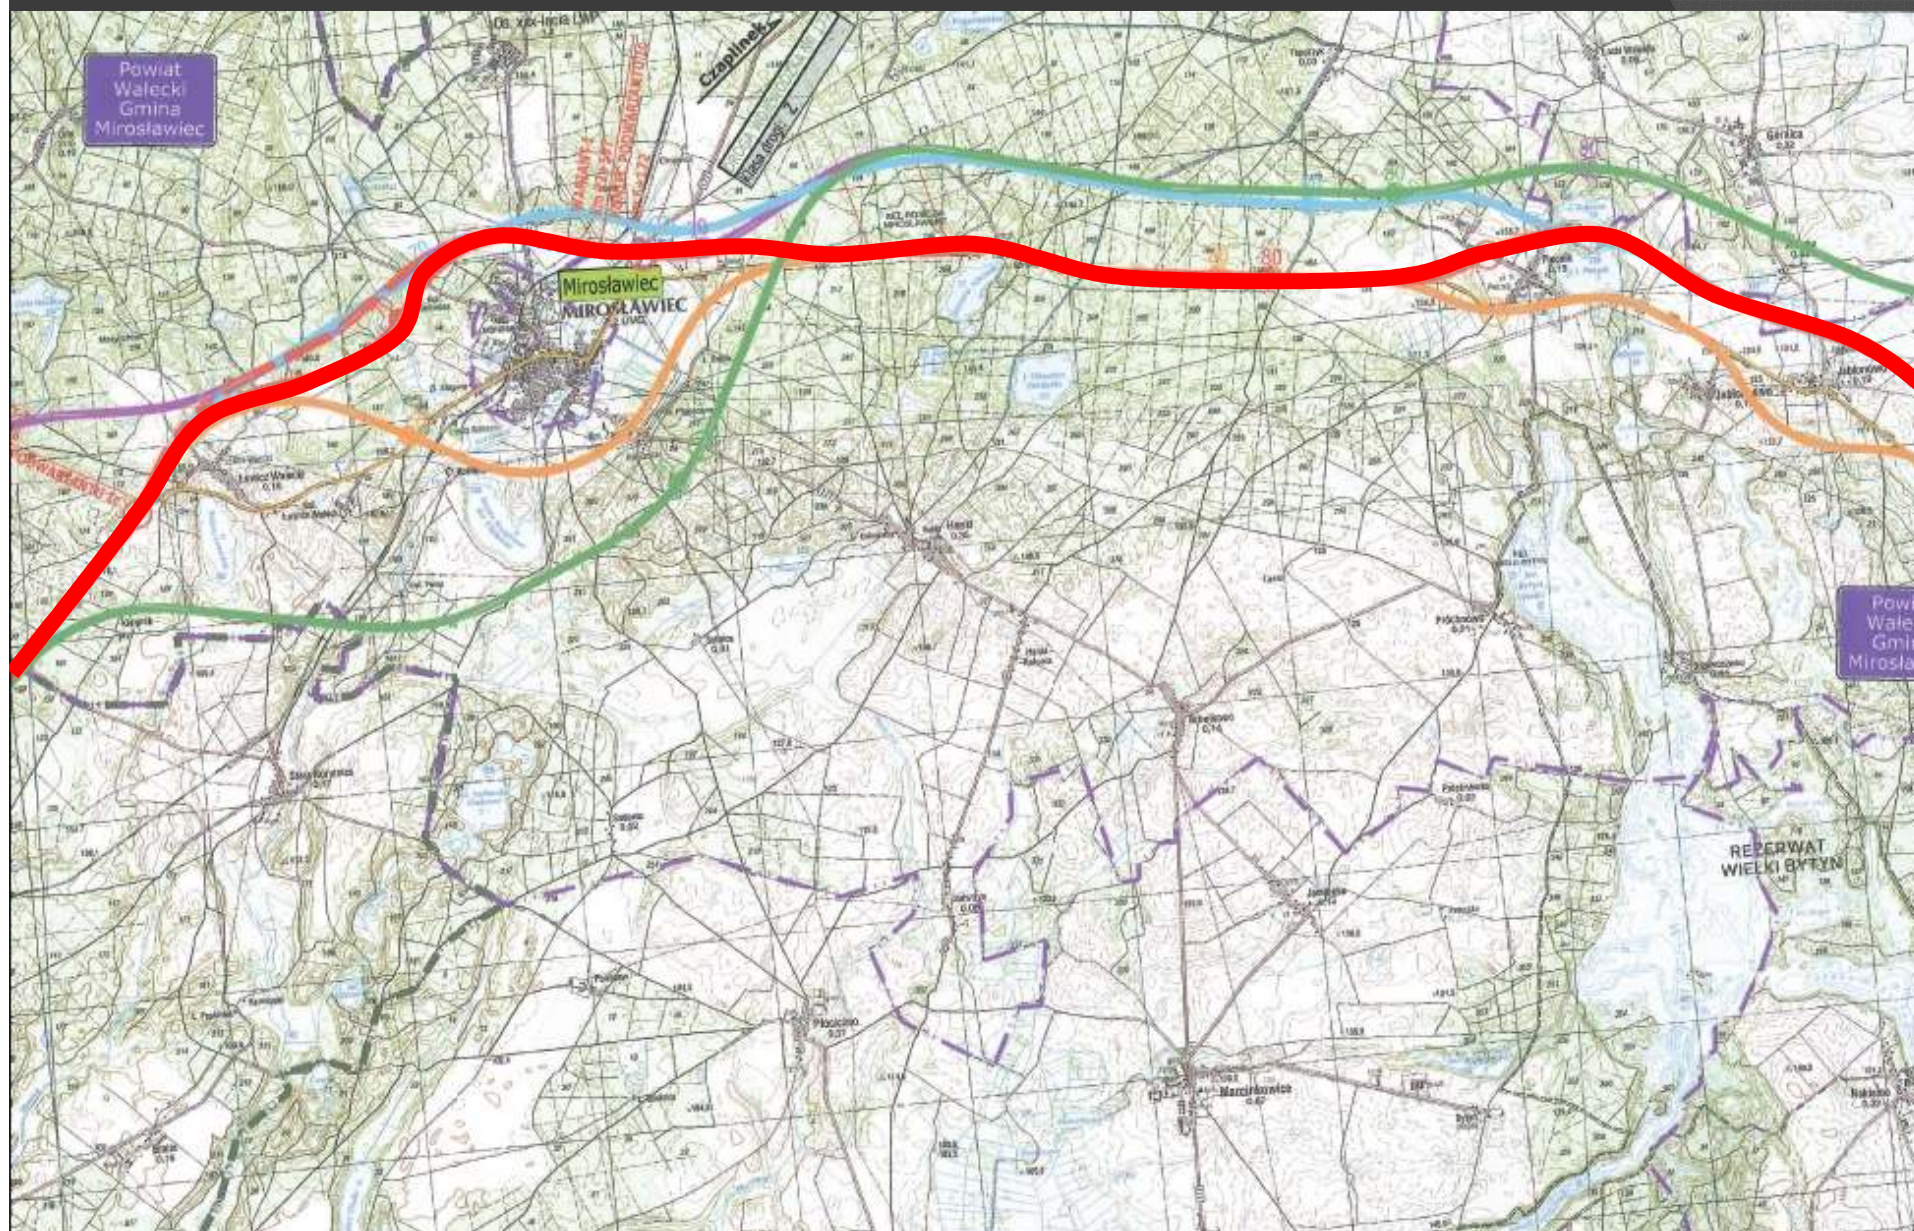

Budowa obwodnicy Wałcza na S-10

- **część drogowa:**
 - budowa nowego dwujezdniowego odcinka drogi S10,
 - budowa węzłów drogowych (5 szt.),
 - Budowa ekranów akustycznych,
- **część mostowa:**
 - budowa wiaduktów drogowych i mostu
 - budowa przejść dla zwierząt,
 - budowa przepustów.

Długość – około 16,5 km (S10)

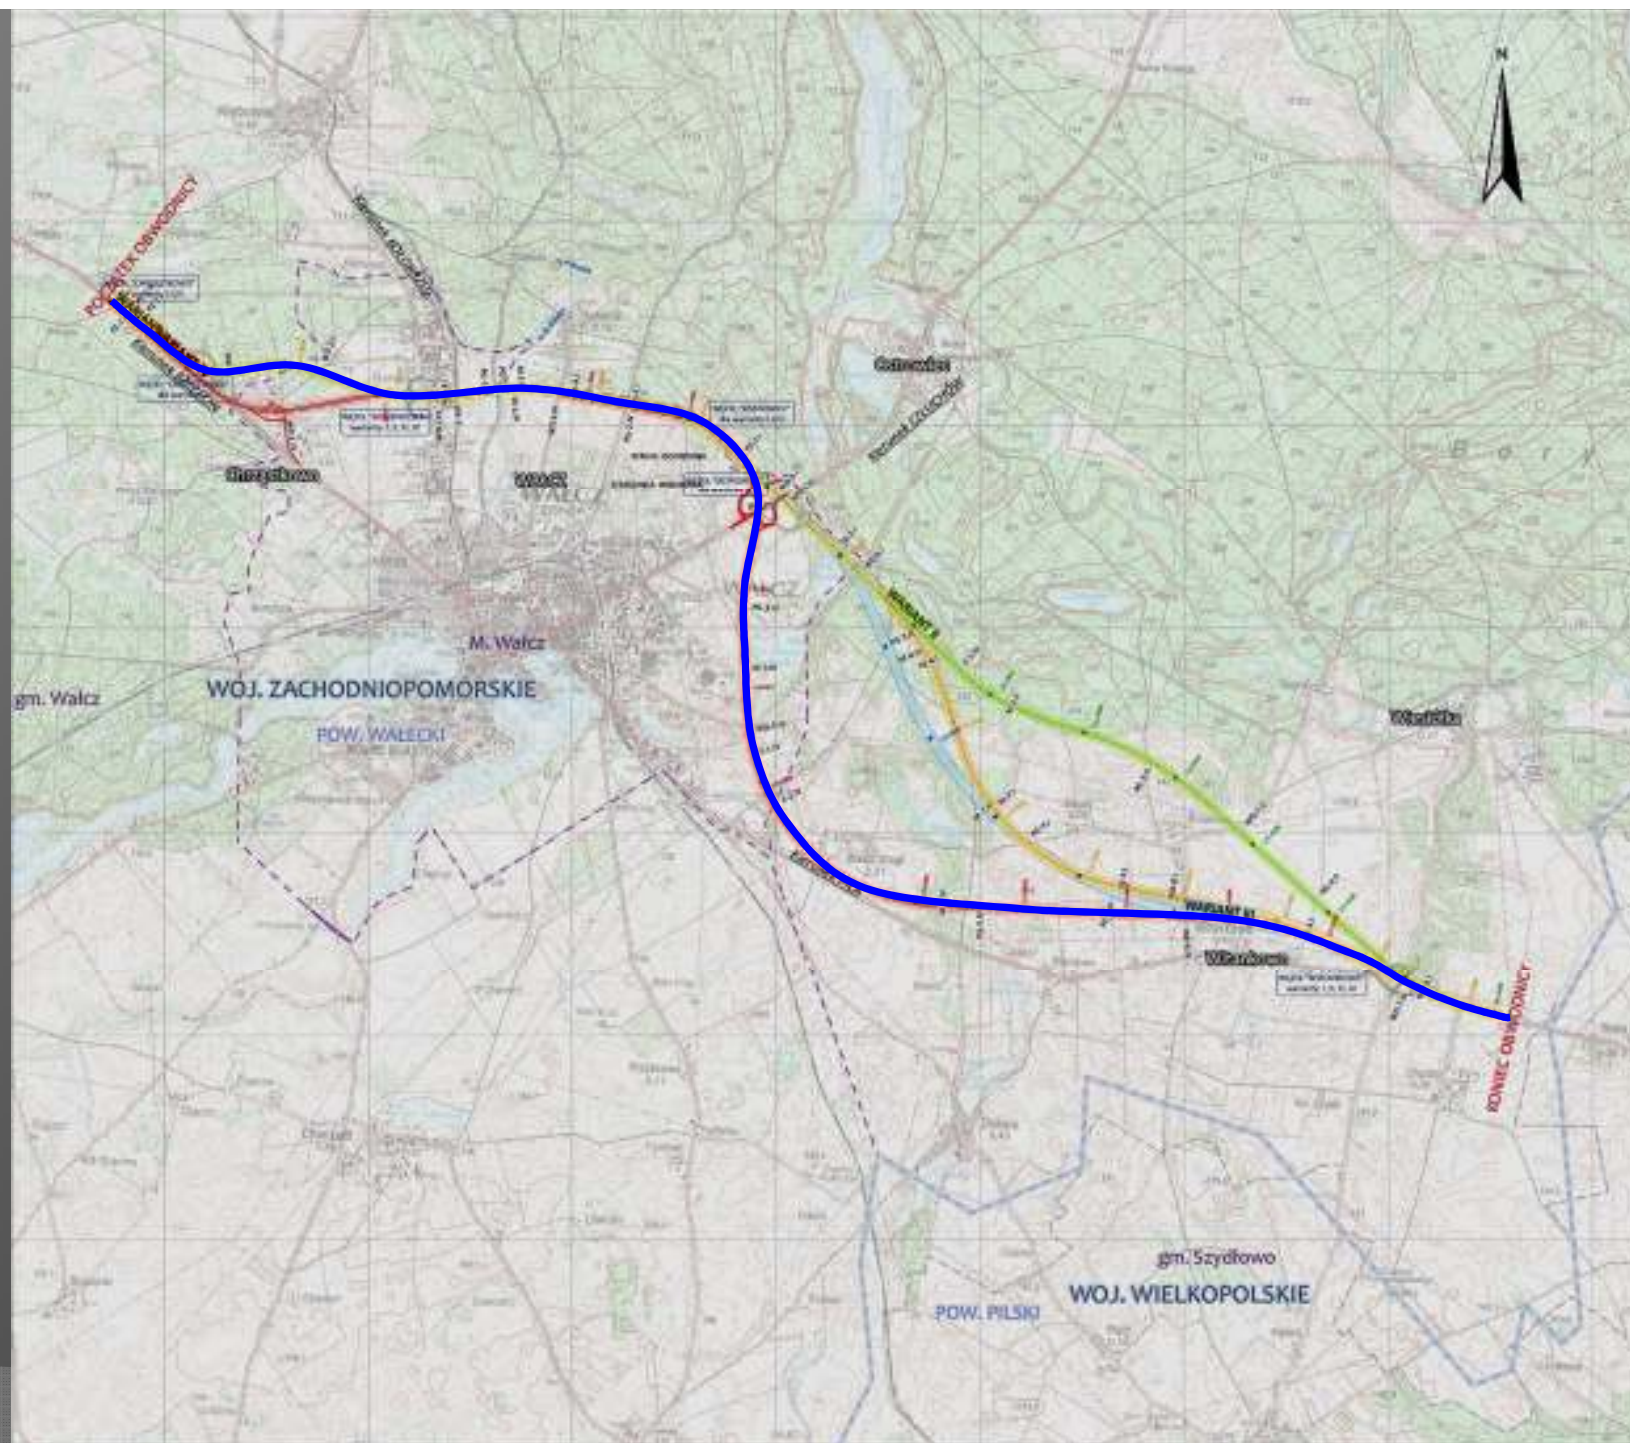

S10 Stargard Szczeciński - Piła

Powiat
Pilski
Gmina
Szydłowo

OBWODNICA WALCZA WG
INNEGO OPRACOWANIA

111+731.65
110+875.04
109+073.35
112+667.72
110+950.47

110+950

110+000

Nowa Łubianka

Stara Łubianka

Stara Łubianka

Wezeł
"Stara Łubianka"

120+000










Wezeł
"Koszyce"

120+000

BYDGOSZCZ
DK nr 16

PIŁA

PIŁA

PIŁA

PIŁA

KONIEC
OPRACOWANIA

125+173.66
124+468.88
122+938.61
126+261.55
124+544.30

Elementy ochrony środowiska



- przejścia dla zwierząt (łącznie 115 obiektów);
- ekrany akustyczne o łącznej długości około 15,5 km;
- wygradzenia dla płazów
- zbiorniki zastępcze
- urządzenia podczyszczające (60 separatorów).





Przejścia ekologiczne

- Estakada - 6
- Obiekt mostowy dostosowany, jako przejście dla zwierząt - 6
- Przejście dla płazów - 44
- Przejście dolne dla zwierząt - 26
- Przejście górne dla zwierząt - 13
- Przejście dla małych zwierząt - 20





GDDKiA

DZIĘKUJĘ ZA UWAGĘ